

PROFILI REGOLATORI DI PROGETTO E SEZIONE TIPO

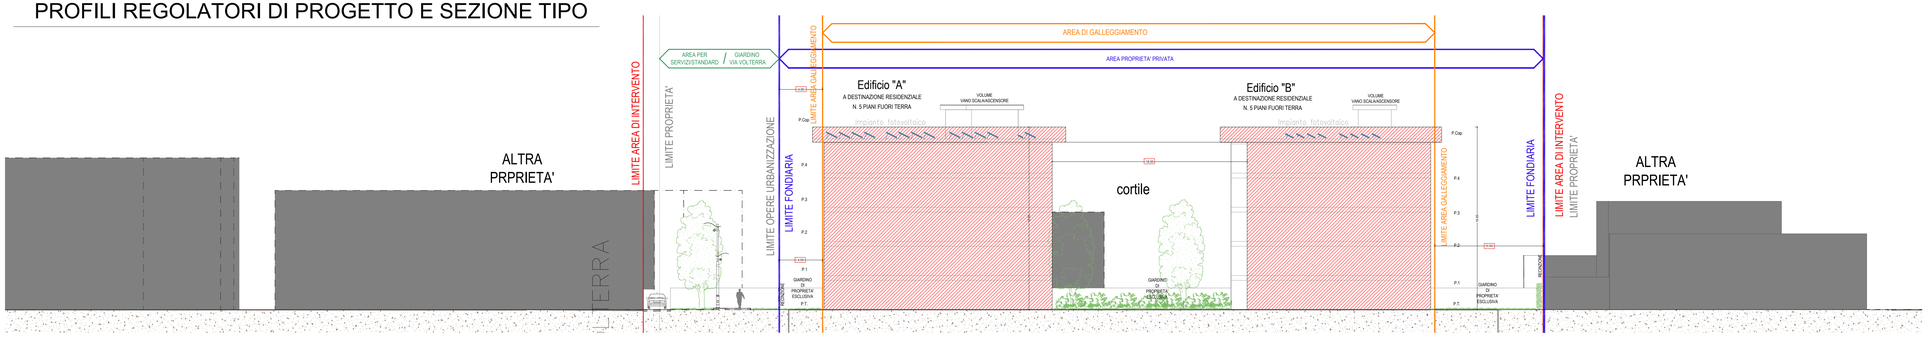


SEZIONE TRASVERSALE DI PROGETTO A - A'
SCALA 1:200

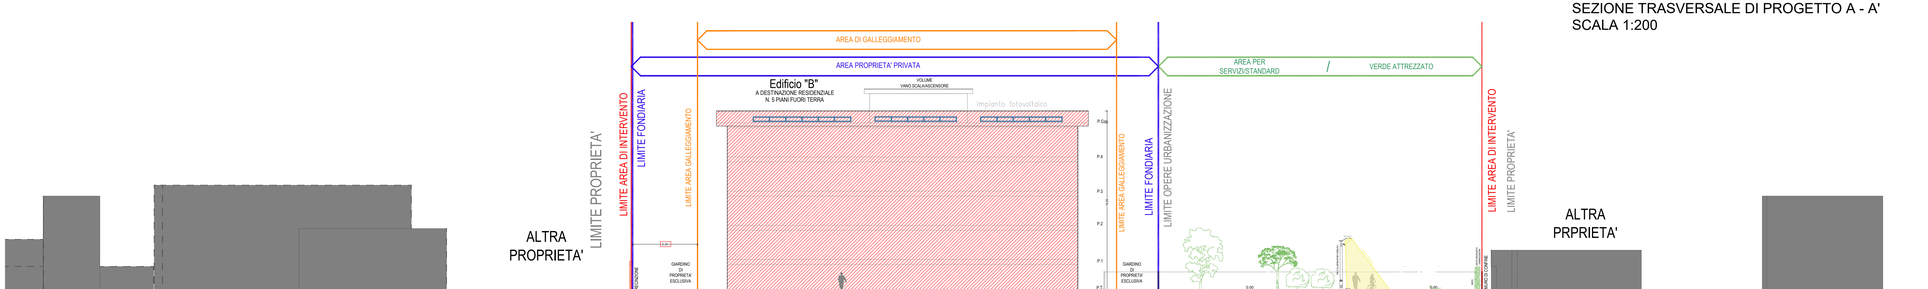

SEZIONE LONGITUDINALE DI PROGETTO B - B'
SCALA 1:200



K-PLAN
STATO DI PROGETTO
SCALA 1:1000

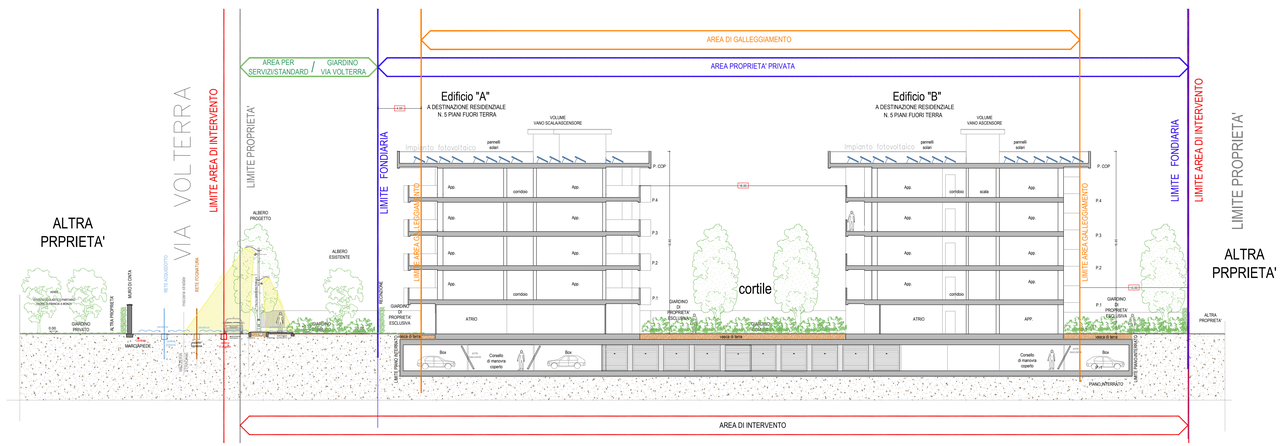

SEZIONE TRASVERSALE DI PROGETTO
SCALA 1:200

LEGENDA

- LIMITE AREA OGGETTO DI INTERVENTO (SI)
- LIMITE PIANO INTERRATO DI PROGETTO
- LIMITE PROPRIETA' PRIVATA (SUPERFICIE FONDIARIA SF)
- LIMITE AREA PER SERVIZI/STANDARD
- LIMITE AREA DI GALLEGGIAMENTO

progettista	committente	direttore lavori	impresa

mPG architettura — Arch. MALVEZZI
Monza MB - Via Massimo d'Azeglio 2 - tel. 039322537
e-mail: studio@mpgarchitettura.com

Ingegnere Umberto Sala
Via Panini 7, 20900 Monza - m. 3357725258
info@studio-us.net - umberto.sala0@ingpec.eu

STUDIO GENGHINI
Via Longhi 21 Monza | t. 0399451582
segreteria@sgp-arhners.info

progetto: COMUNE DI MONZA, VIA MONTE ALBENZA N. 10		formato: A1+	ordinativo: 14
oggetto: PIANO ATTUATIVO PROFILI REGOLATORI DI PROGETTO E SEZIONE TIPO		disegnatore: GR	
		sostituisce: -	
		revisione: 31/01/2025	
		scala: 1:200, 1:1000	
prot.: SGDX	numero: 50	progr. generale: 12276	data: 15/02/2024